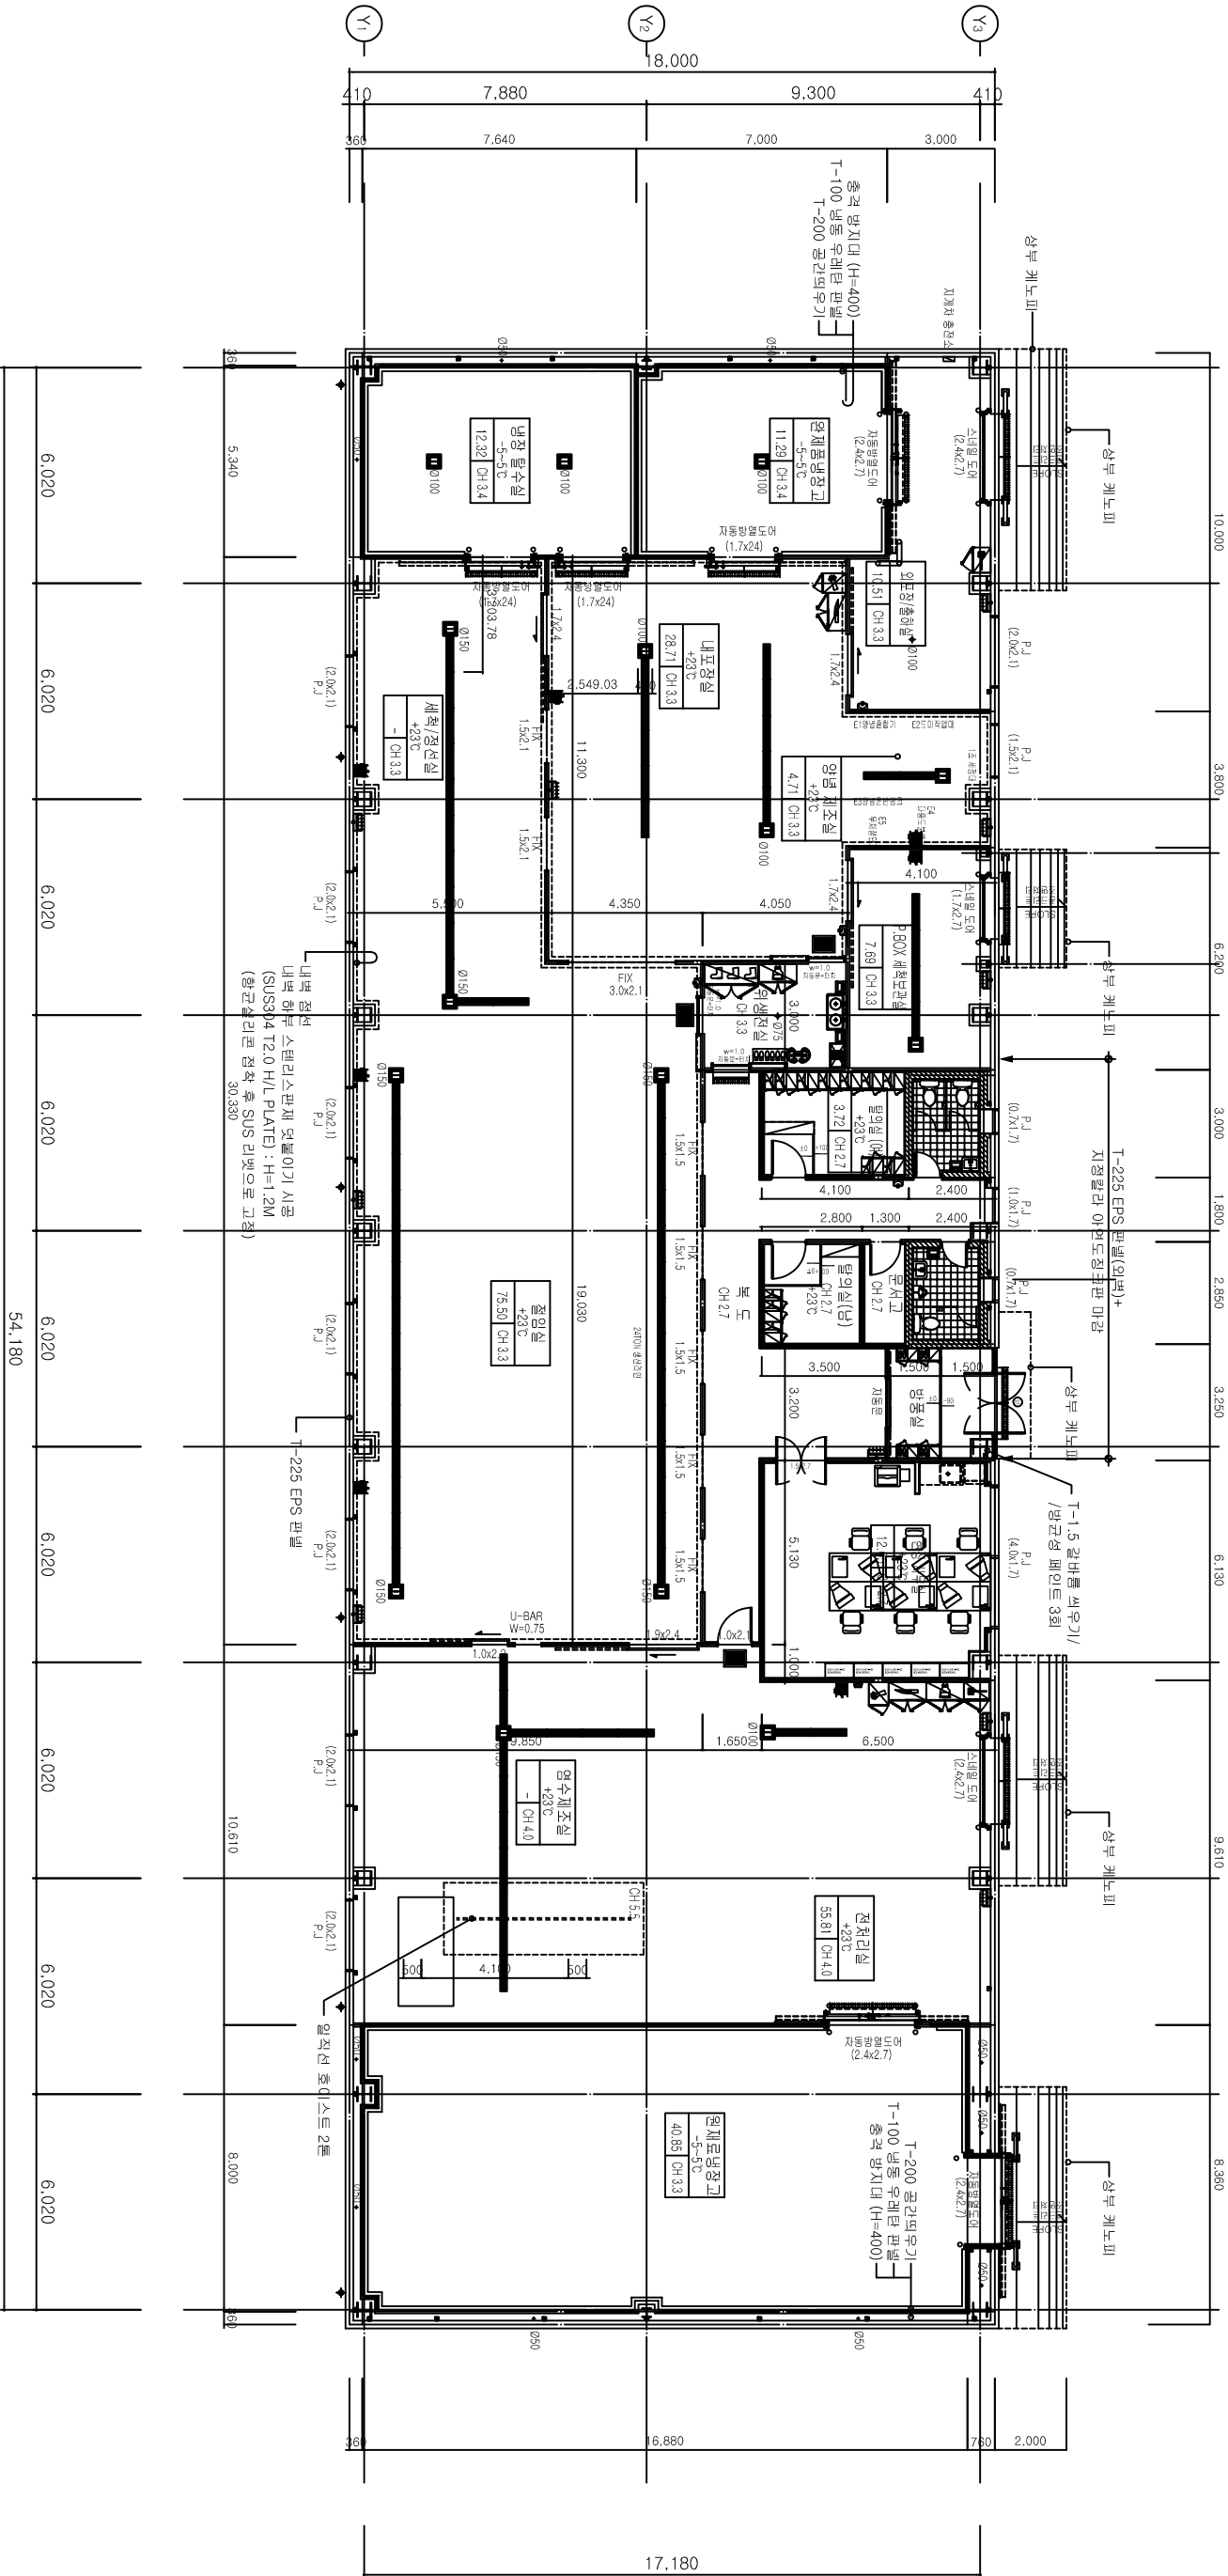


[illegible]

PROJECT TITLE  
공식명

공근농업협동조합  
절임배추생산공장  
HACCP 신축공사

[illegible]

**Hing**  
*architects*

건축사무소 히엔지 건축디자인  
경기도 양주시 수곡로 33 양곡리파라 2층 202호  
TEL. 031-264-3300 FAX. 031-261-3655

|                          |                 |                   |                    |               |                |
|--------------------------|-----------------|-------------------|--------------------|---------------|----------------|
| 准 則 監 査 士<br>CONSULTANTS | 准 則<br>DRAWN BY | 検 査<br>CHECKED BY | 認 可<br>APPROVED BY | 作 成 日<br>DATE | 縮 小 率<br>SCALE |
|                          |                 |                   |                    |               | 1/200          |

도면번호  
SHEET NO

중 평면도

A-101