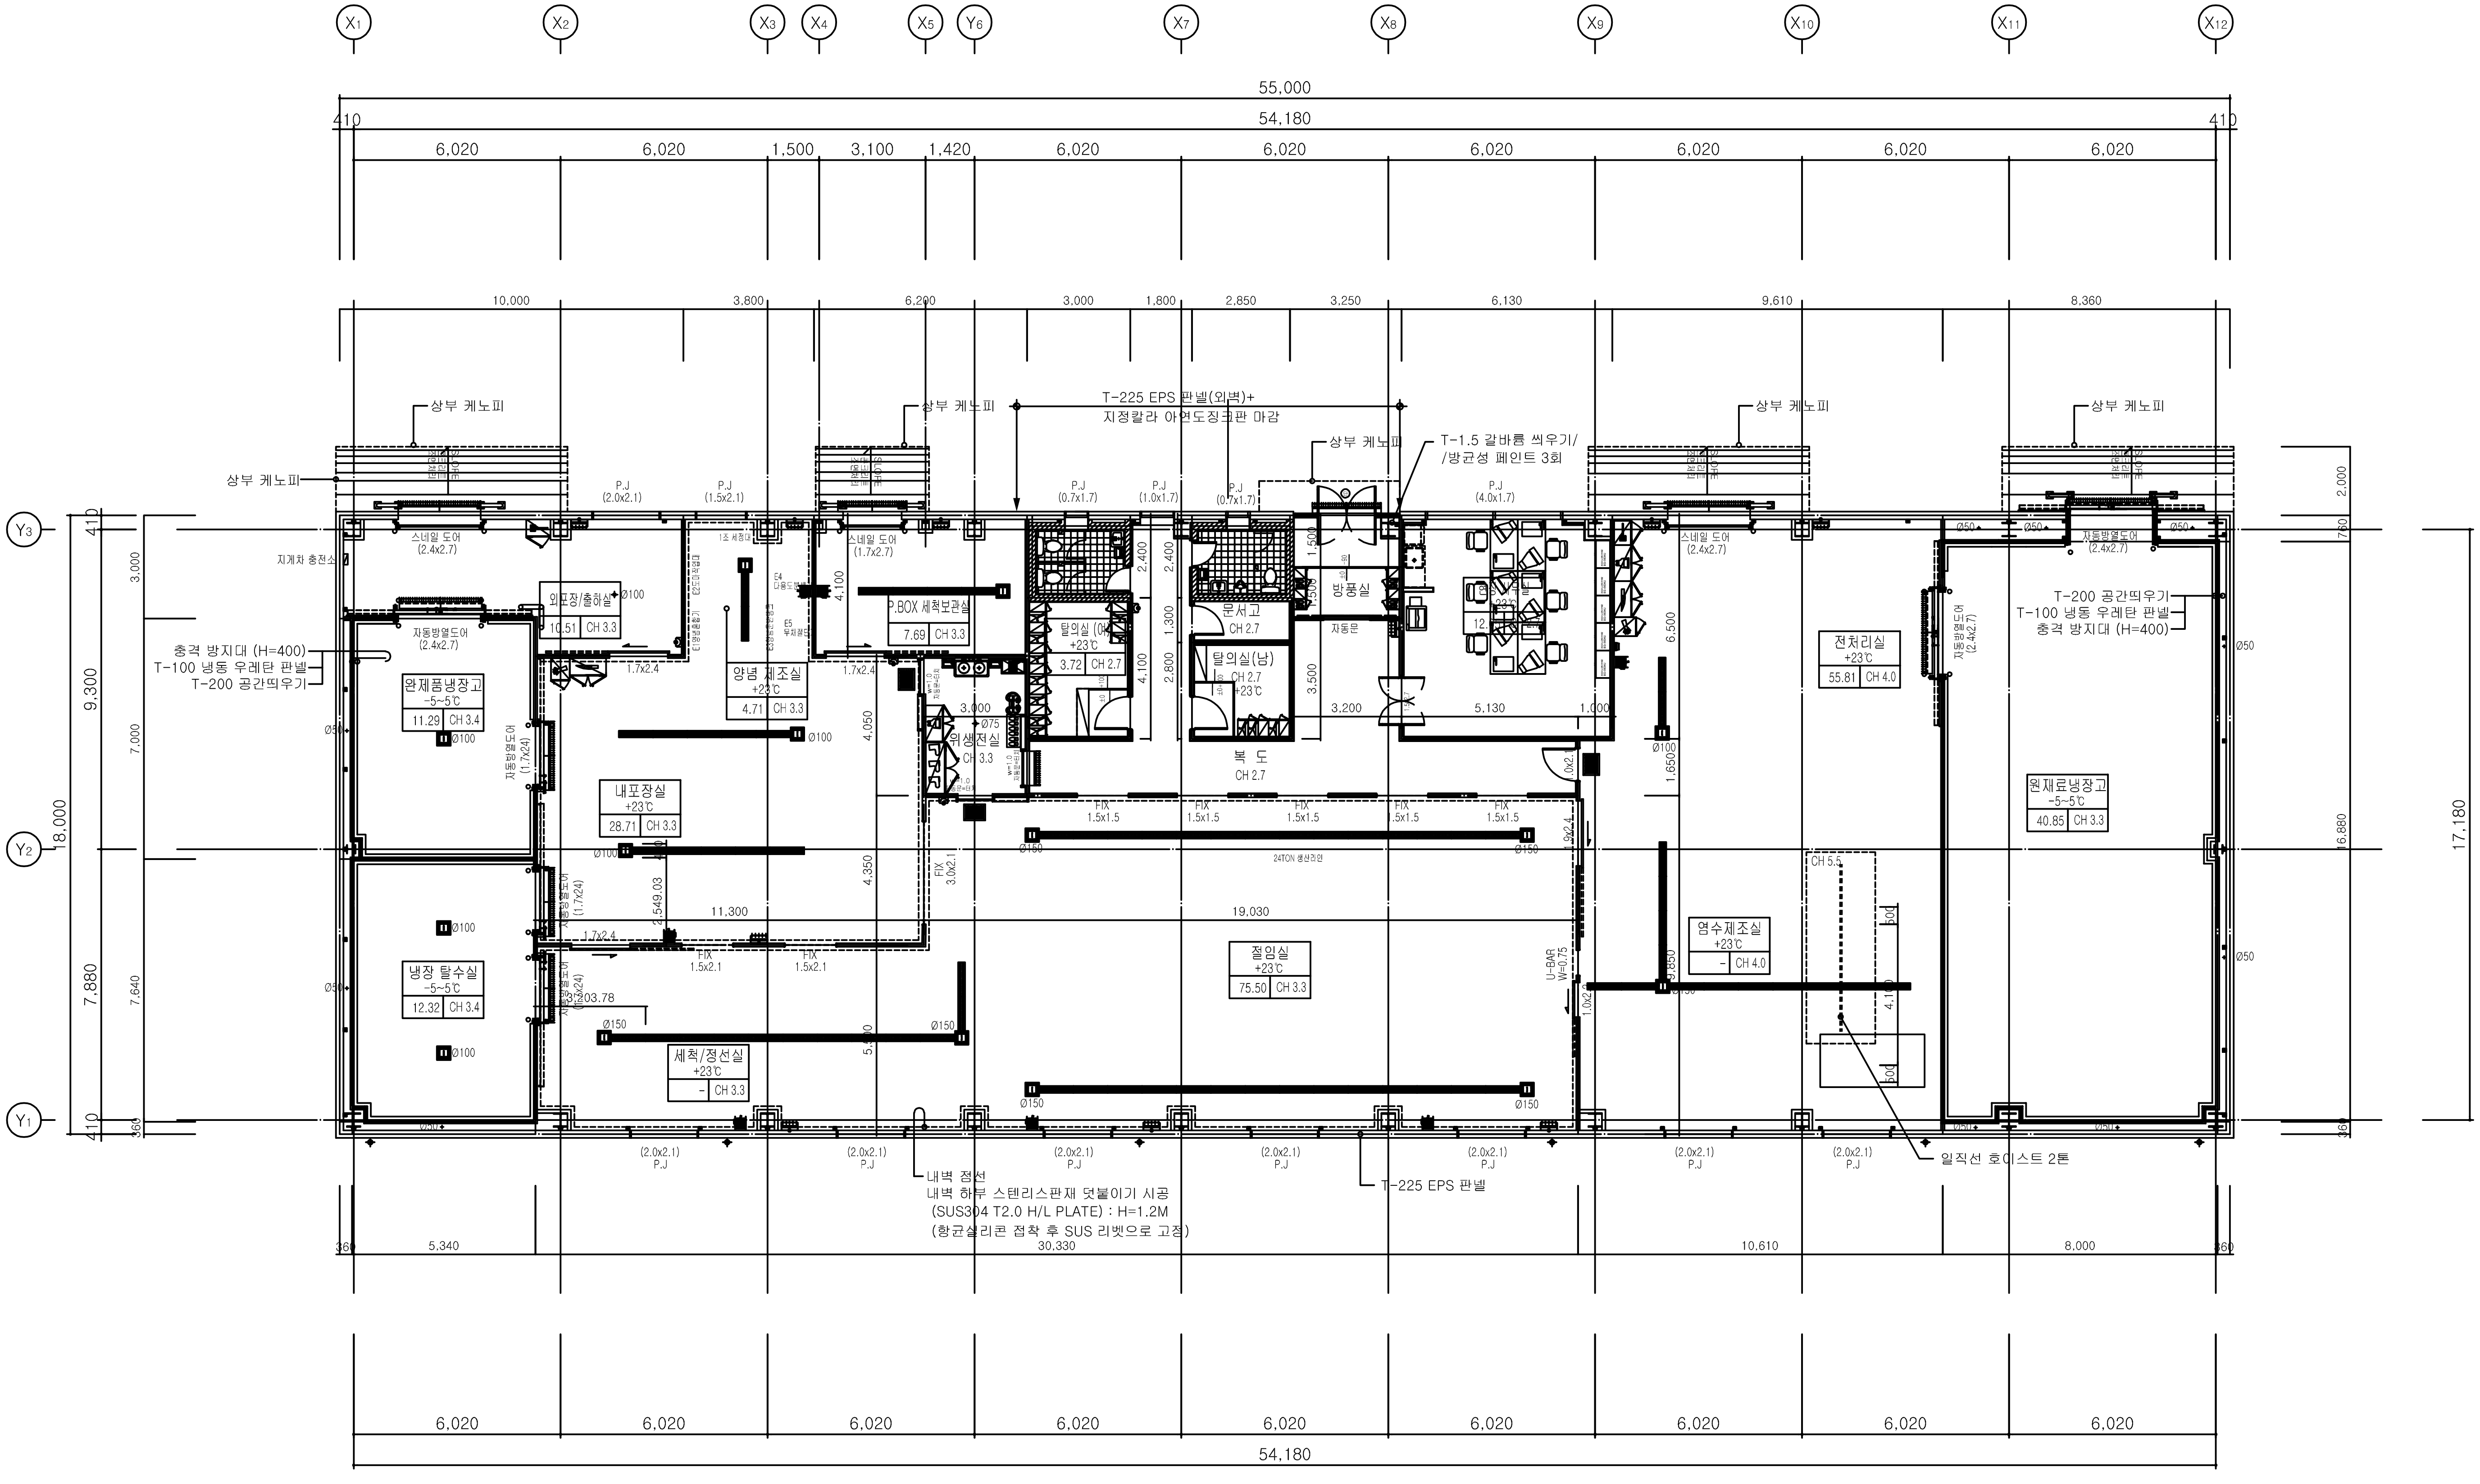

1층 평면도

축척: 1 / 200

PROJECT TITLE
공 사 명

공근농업협동조합
절임배추생산공장
HACCP 신축공사

특기사항
NOTE

- 단열재, 창호등 단열 및 기밀성 관련 사항은 에너지관련도면 (형별성능내역서, 외피전개도, 단열계획도)우선하여 적용.
- 노출각파이프 : 방청페인트/아연도강판마감
- 내벽 : EPS, 냉동우레탄, (준불연재)
- 천정 : T-50 우레탄 판넬 (준불연재)
- 복도, 계단 : 준불연재 이상 마감사용
- 표시 없는 층고는 실내재료마감표 참조
- 내부 판넬 조인트 항균성실리콘 마감
- 배수 트렌치 및 드레인, 장비패드 위치,크기 장비업체 확인후 감독관의 승인을 득한 후 시공한다
- 설비 AL그릴창은 설비도면 참조(건축시공)
- 화장실 벽체는 내부에 면하는 경우 상부 스라브 까지 시공한다. (소음, 냄새)
- 사무실 창호 T-9 창대석 (인조대리석)설치

Ⓘ 인터록 (손소독+버튼)
Ⓢ 재료분리대 Ⓓ 단열갑종방화문
Ⓖ 갑종방화문 (방화구획)
Ø50 장비드레인
산업용포충등
산업용 에어커튼
배기팬(방충망설치)
워터릴 (청소용: 냉수.온수 15M이상)
AIR 릴 (청소용: 15M 이상)
워터, AIR 볼밸브 타입
표시없는 부분 : Ø100

수 정 REVISIONS	각실 명칭	
	평	높이

HnG architects
건축사사무소 히엔지 건축디자인
경기도 용인시 수지구 대지로 39 양지프라자 2층 202호
TEL. 031-264-3300 FAX. 031-261-3655

협력설계 CONSULTANTS

설 계 DRAWN BY

심 사 CHECKED BY

승 인 APPROVED BY

작 성 일 DATE

축 척 SCALE: 1/200

도 면 명 DRAWING TITLE: 1층 평면도

도면번호 SHEET NO: A-101

전체번호 DRAWING NO